


PLANO DE CONJUNTO. ESCALA : 1/150

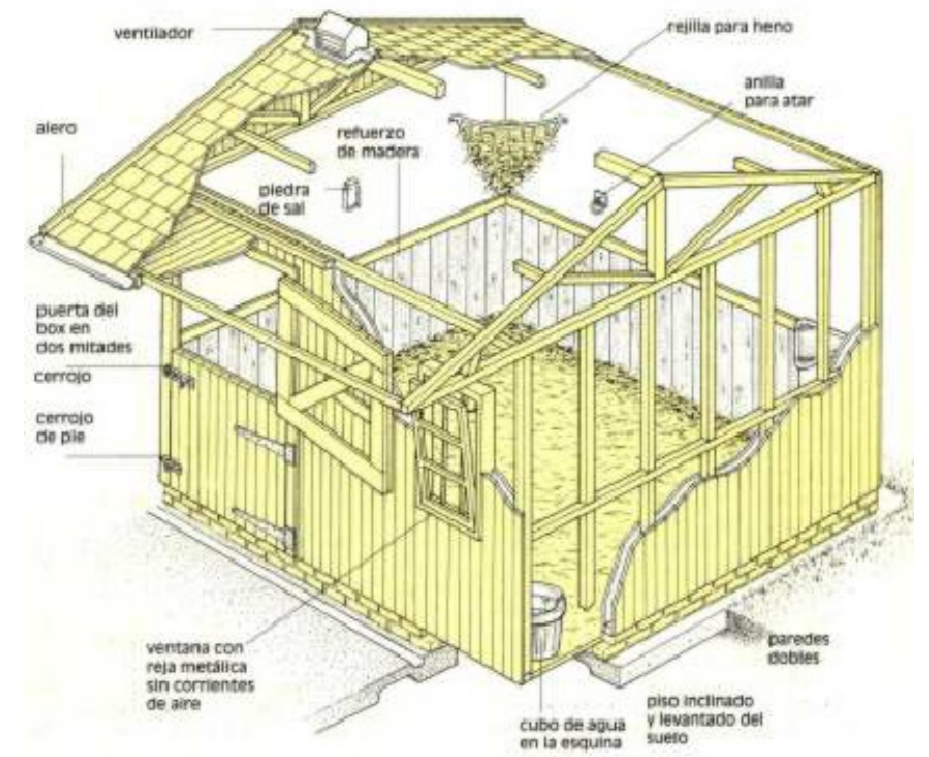

PERSPECTIVA CUADRA TIPO.